
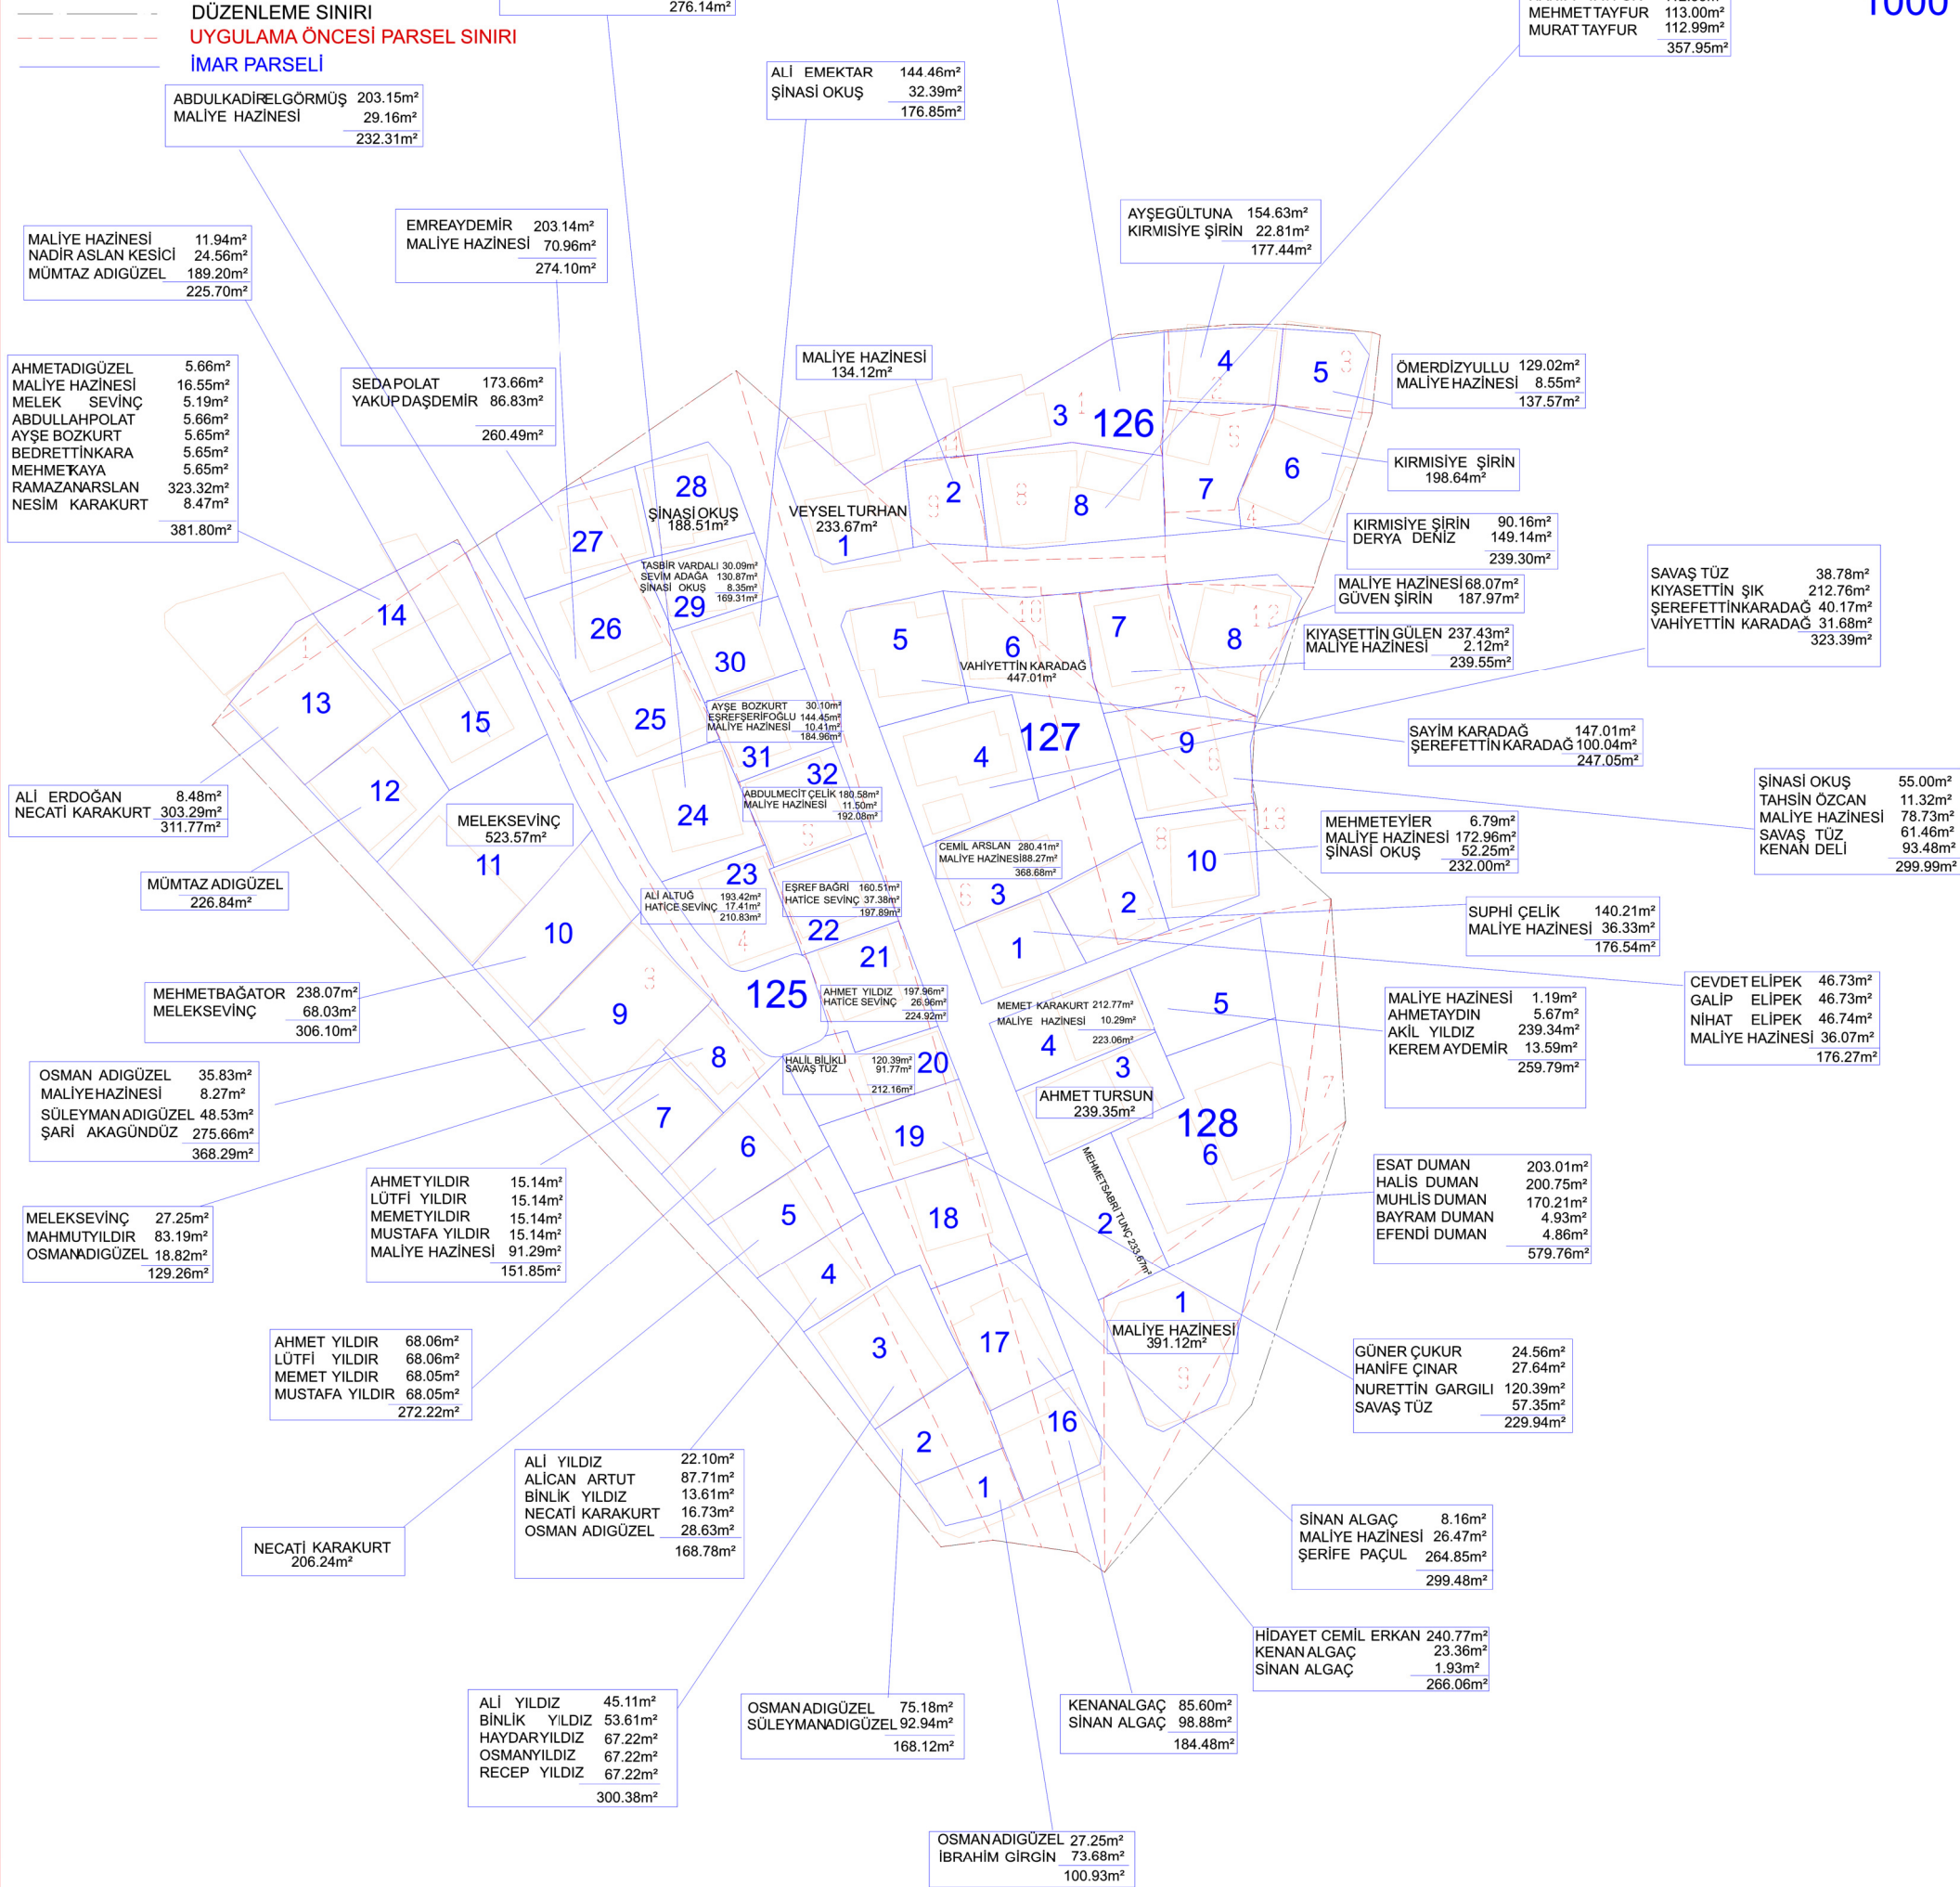


PARSELASYON PLANI (ASKI HARİTASI)

İLİ	KOCAELİ
İLCESİ	DİLOVASI
MAH/KOY	ORHANGAZİ
PAFTA	G23-A-21-B-3-A
ADA	108-536
PARSEL	

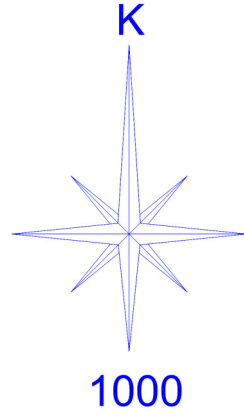

ADI SOYADI	DUZENLEYEN	UYGUNDUR	KOCAELİ
		DİLOVASI BELEDİYESİ	KADASTRO MÜDÜRLÜĞÜ
		KONTROL EDEN	KONTROL EDEN
		Bu krokideki mülkiyet sınırları kesinleşmiş planına uygundur.	Paftasındaki çizimler bu ölçü krokisindeki bilgilere uygundur.
TARİH			
İMZA			