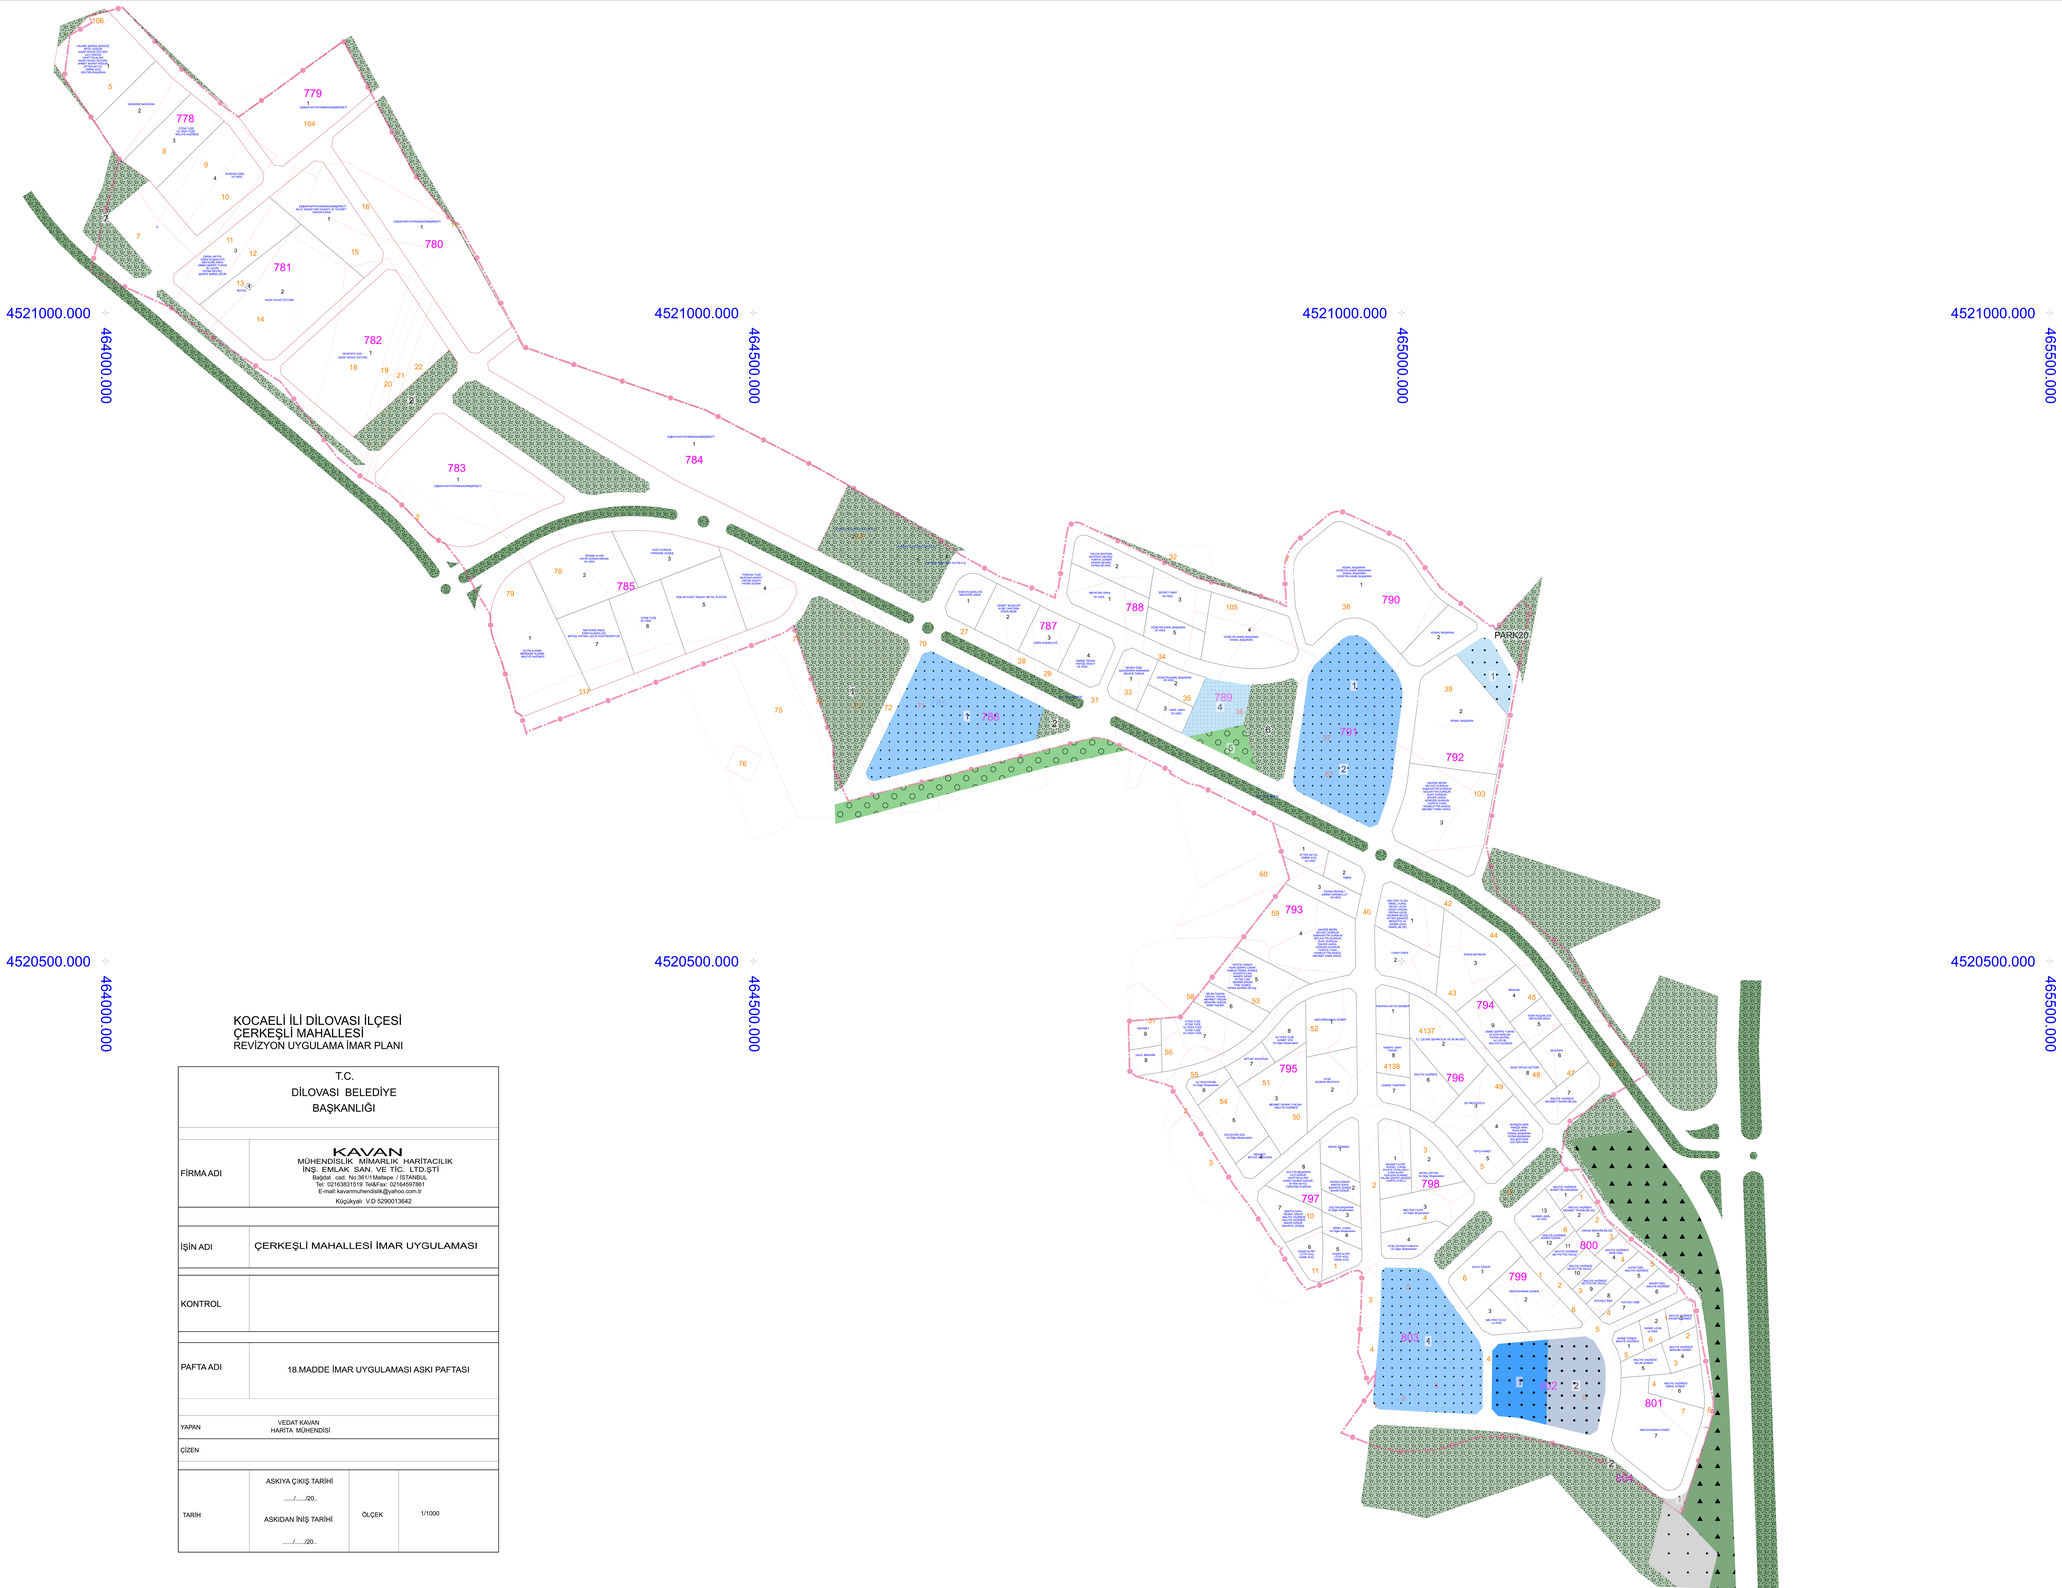

KOCAELİ İLİ DİLOVASI İLÇESİ
ÇERKEŞLİ MAHALLESİ
REVİZYON UYGULAMA İMAR PLANI

T.C. DİLOVASI BELEDİYE BAŞKANLIĞI			
FİRMA ADI	KAVAN MÜHENDİSLİK MİMARLIK HARİTACILIK İNŞ. EMLAK SAN. VE TİC. LTD.ŞTİ Bağlat. cad. No:36/11Maltepe / İSTANBUL Tel: 02163831519 Tel&Fax: 02164597861 E-mail:kavanmuhendislik@yahoo.com.tr Küçükyalı V.D:5290013642		
İŞİN ADI	ÇERKEŞLİ MAHALLESİ İMAR UYGULAMASI		
KONTROL			
PAFTA ADI	18.MADDE İMAR UYGULAMASI ASKI PAFTASI		
YAPAN	VEDAT KAVAN HARİTA MÜHENDİSİ		
ÇİZEN			
TARİH	ASKIYA ÇIKIŞ TARİHİ ...../...../20.. ASKIDAN İNİŞ TARİHİ ...../...../20..	ÖLÇEK	1/1000